

Auflageplan

Gemeinde Wintersingen

Hauptstrasse

Parzelle Nr. 1077

Kantonaler Nutzungsplan


Mutationsplan Baulinie

**BASEL
LANDSCHAFT**
BAU- UND UMWELTSCHUTZDIREKTION
TIEFBAUAMT

ÜBERSICHTSPLAN



Von der Bau- und Umweltschutzdirektion beschlossen mit Entscheid		Nr. 12	vom 19. Januar 2023		
Publiziert im Amtsblatt			vom 26. Januar 2023		
Aufgelegt in der Gemeindeverwaltung Wintersingen		vom 30. Januar 2023	bis 28. Februar 2023		
Von der Bau- und Umweltschutzdirektion rechtskräftig erklärt mit Entscheid Nr.			vom		
CAD-SYSTEM:	Cadwork	TIEFBAUAMT BASEL-LANDSCHAFT Geschäftsbereich Kantonsstrassen Infra-Management			
PLANFORMAT:	A3	MASSSTAB:	1:500		
PLANNUMMER	PROJEKTVERFASSER	PLANNUMMER TBA	69-010/001		
PROJEKTVERFASSER		INDEX	DATUM	GEZ.	KONTR.
TIEFBAUAMT BASEL-LANDSCHAFT Geschäftsbereich Kantonsstrassen Infra-Management		—	05.01.2023	ST	MR
		A			
		B			
		C			

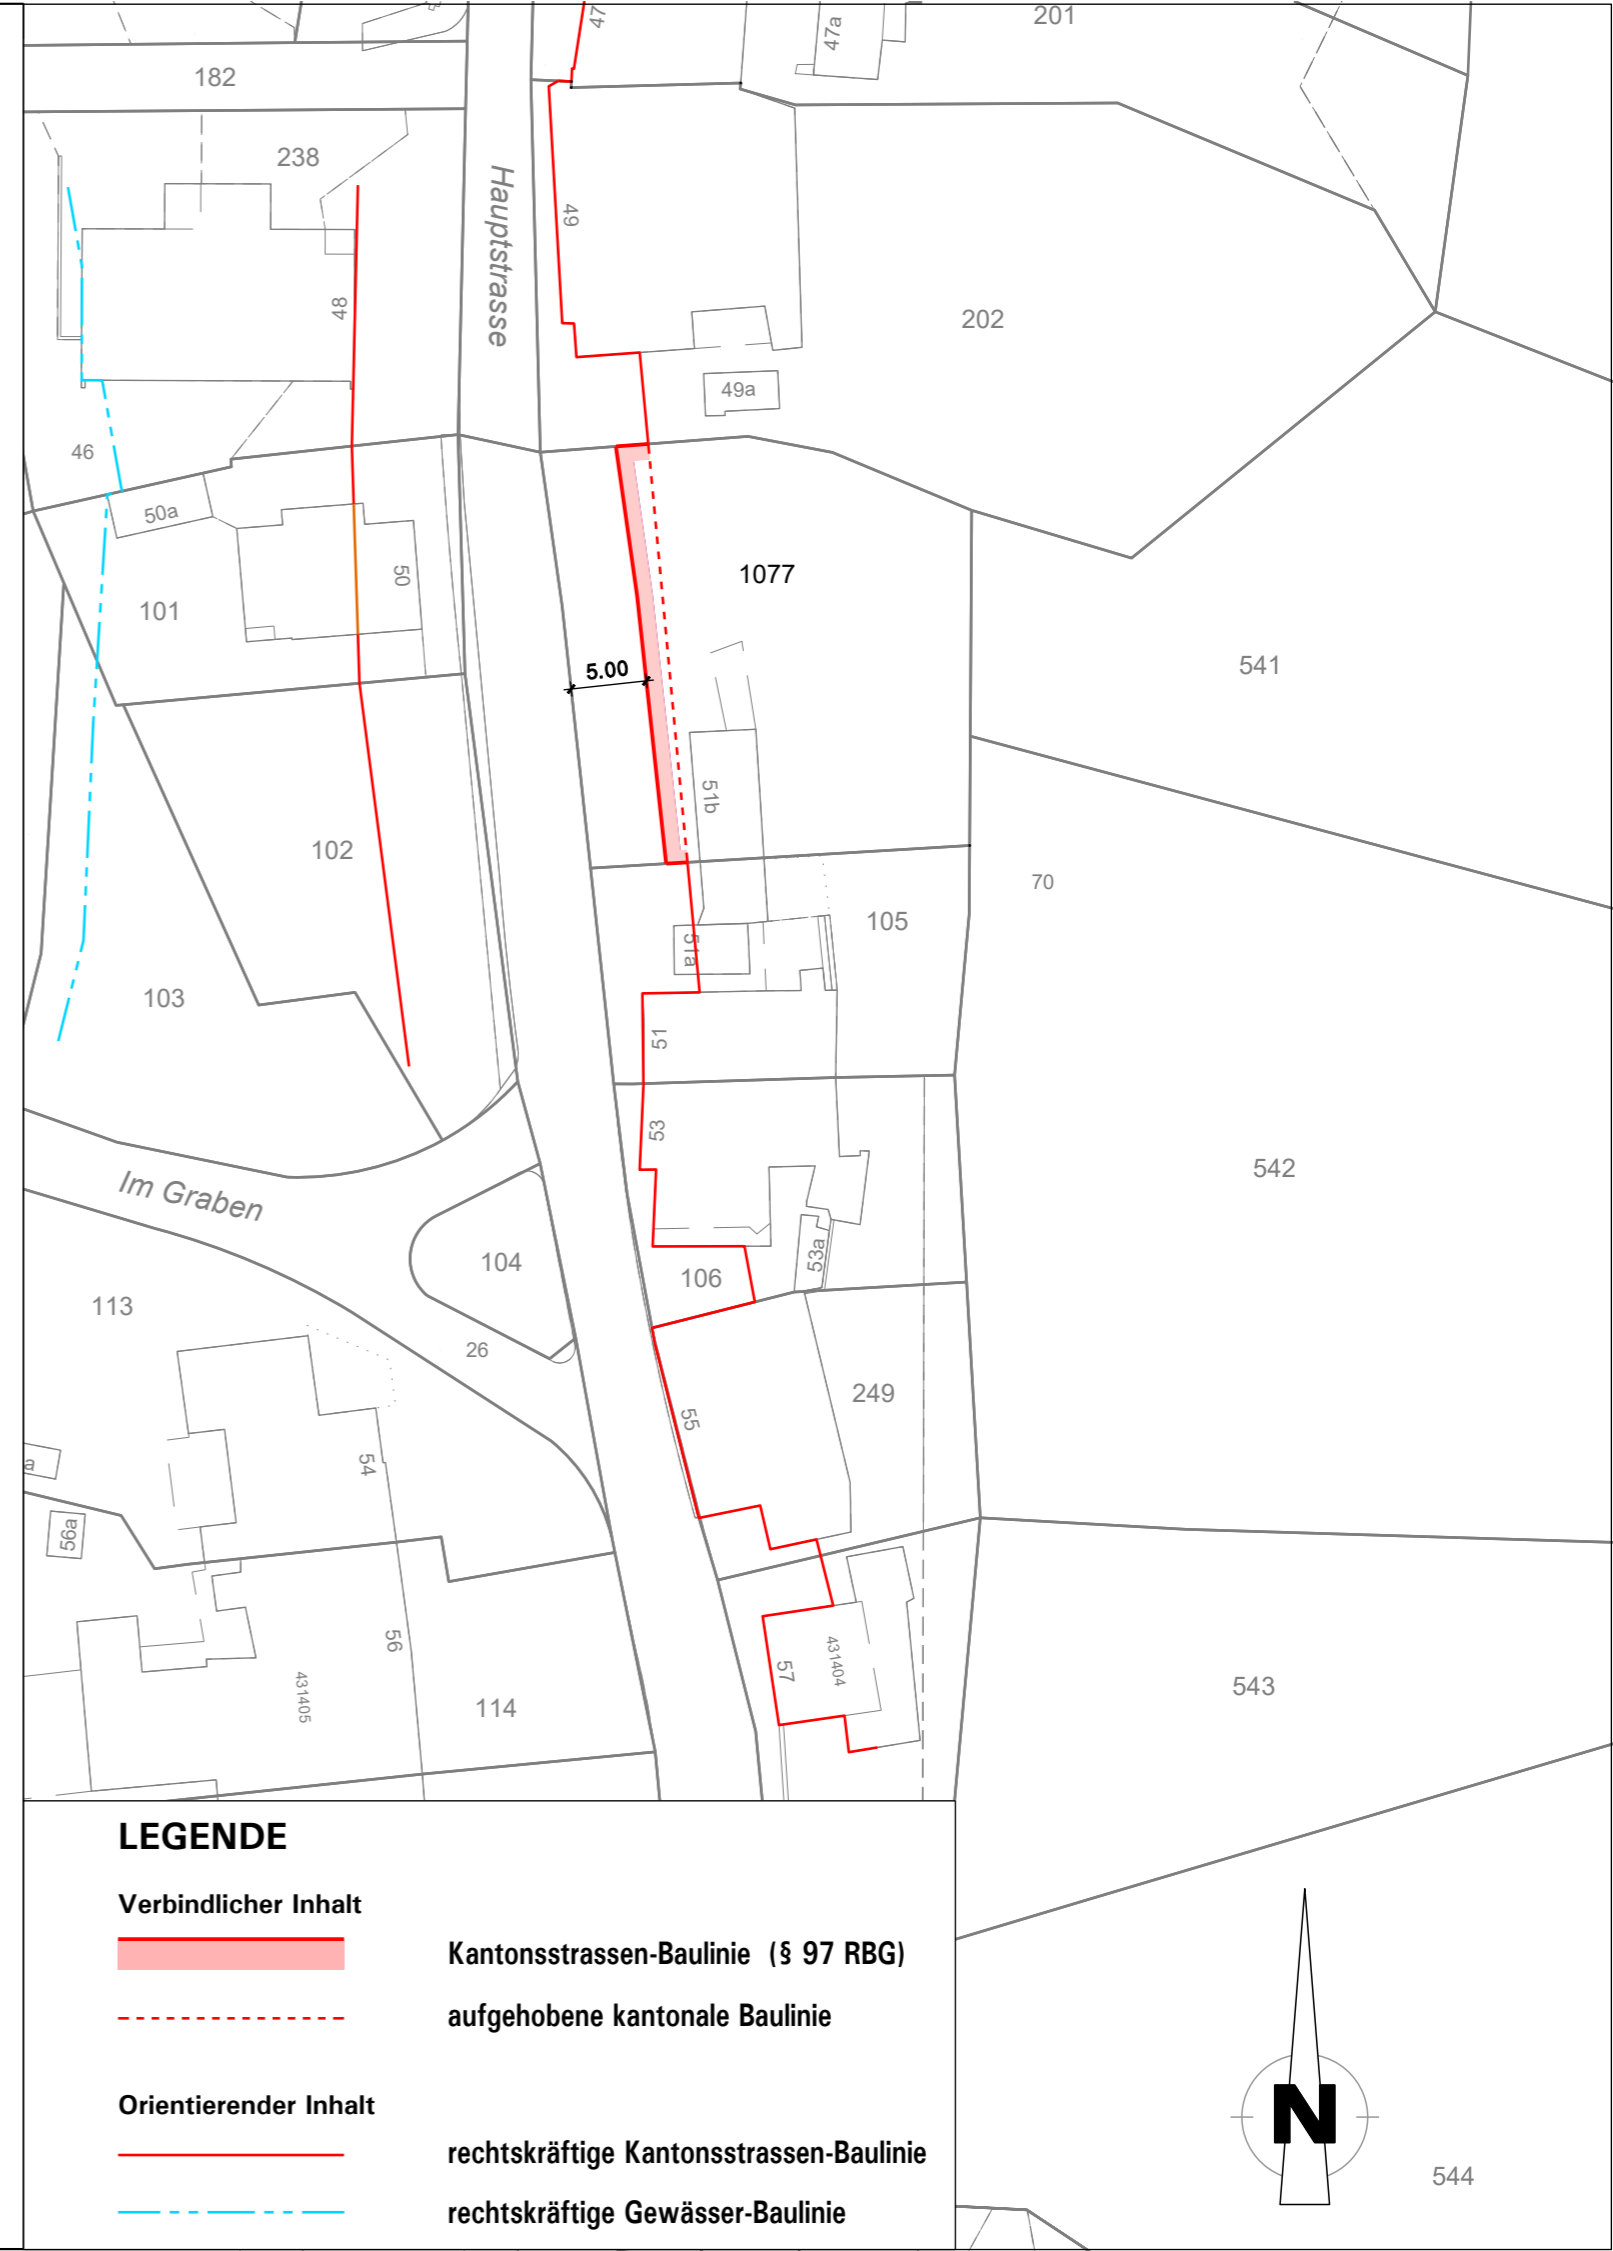

LEGENDE

Verbindlicher Inhalt



Kantonsstrassen-Baulinie (§ 97 RBG)



aufgehobene kantonale Baulinie

Orientierender Inhalt



rechtskräftige Kantonsstrassen-Baulinie



rechtskräftige Gewässer-Baulinie

